



OBVODOVÁ STĚNA "A" (SVISLÝ ŘEZ)

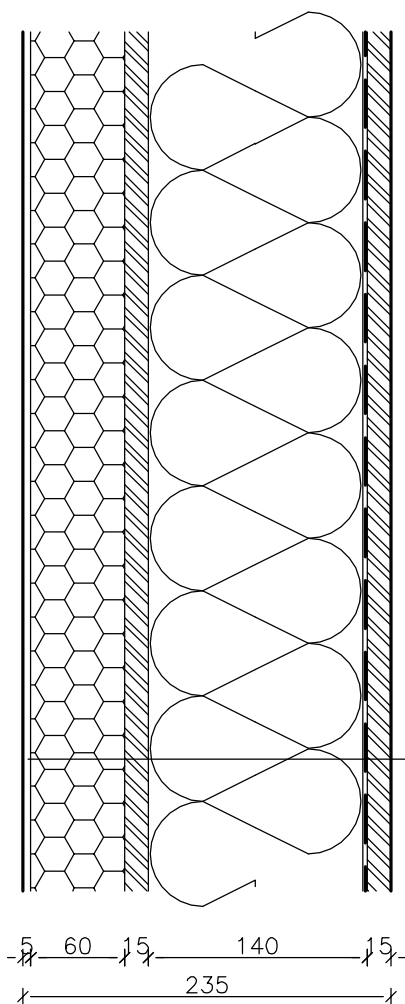

- DŘEVĚNÝ OBKLAD (PALUBKA TATRAN) 19mm
- DŘEVĚNÉ KONTRALTĚ 25–30/50mm (IMPREGNOVANÉ)
- POJISTNÁ DIFUZNÍ HYDROIZOLACE
- DŘEVĚNÝ ROŠT 60/40mm (á =540mm)
+TEPELNÁ IZOLACE 60mm
- SÁDROVLÁKNITÁ DESKA FERMACELL 15mm
- DŘEVĚNÁ RÁMOVÁ KONSTRUKCE 140mm
+TEPELNÁ IZOLACE 140mm
- Pe FOLIE 0.2 mm
- SÁDROVLÁKNITÁ DESKA FERMACELL 15mm


- FASÁDNÍ SYSTEM BAUMIT OPEN 5mm
- FASÁDNÍ POLYSTYRENOVÁ DESKA BAUMIT OPEN 60mm
- SÁDROVLÁKNITÁ DESKA FERMACELL 15mm
- DŘEVĚNÁ RÁMOVÁ KONSTRUKCE 140mm
TEPELNÁ IZOLACE 140mm
- Pe FOLIE 0.2 mm
- SÁDROVLÁKNITÁ DESKA FERMACELL 15mm

OBVODOVÁ STĚNA "B" (SVISLÝ ŘEZ)

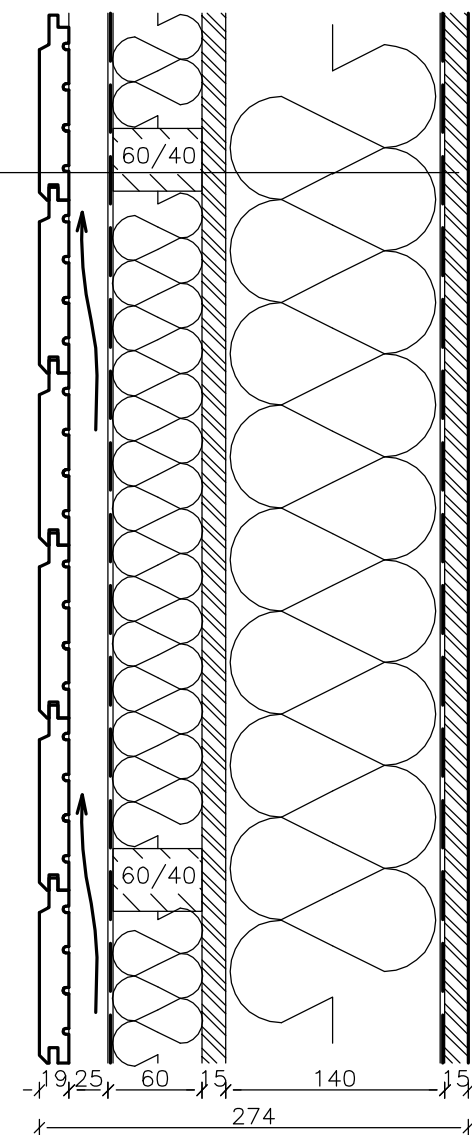

Jedná o standardní skladby konstrukcí, po dohodě není problém tloušťky izolací zvětšit.


VNITŘNÍ NOSNÁ STĚNA

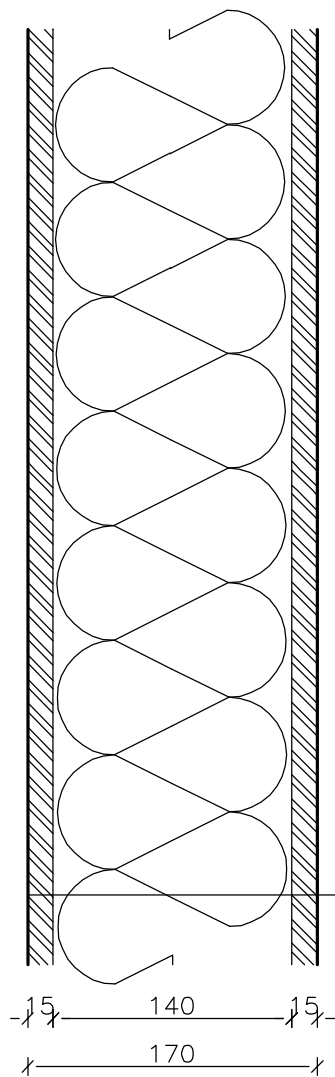

SÁDROVLÁKNITÉ DESKY FERMACELL 15mm
DŘEVĚNÁ RÁMOVÁ KONSTRUKCE 75mm
+TEPELNÁ IZOLACE 75mm
SÁDROVLÁKNITÉ DESKY FERMACELL 15mm

SÁDROVLÁKNITÉ DESKY FERMACELL 15mm
DŘEVĚNÁ RÁMOVÁ KONSTRUKCE 140mm
+TEPELNÁ IZOLACE 140mm
SÁDROVLÁKNITÉ DESKY FERMACELL 15mm

NENOSNÁ PŘÍČKA

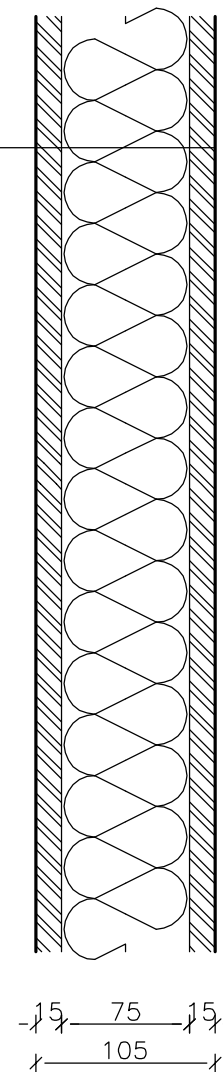

Jedná o standardní skladby konstrukcí, po dohodě není problém tloušťky izolací zvětšit.

PODLAHOVÁ KRYTINA

DESKY FERMACELL (2x10mm) 20mm


POLYSTYR. DESKY EPS 200 S STABIL 50mm

POLYSTYR. DESKY EPS 200 S STABIL 50mm


PODSYP FERMACELL 20 mm

DELTA DPC FOLIE 0,4mm


BETONOVA DESKA

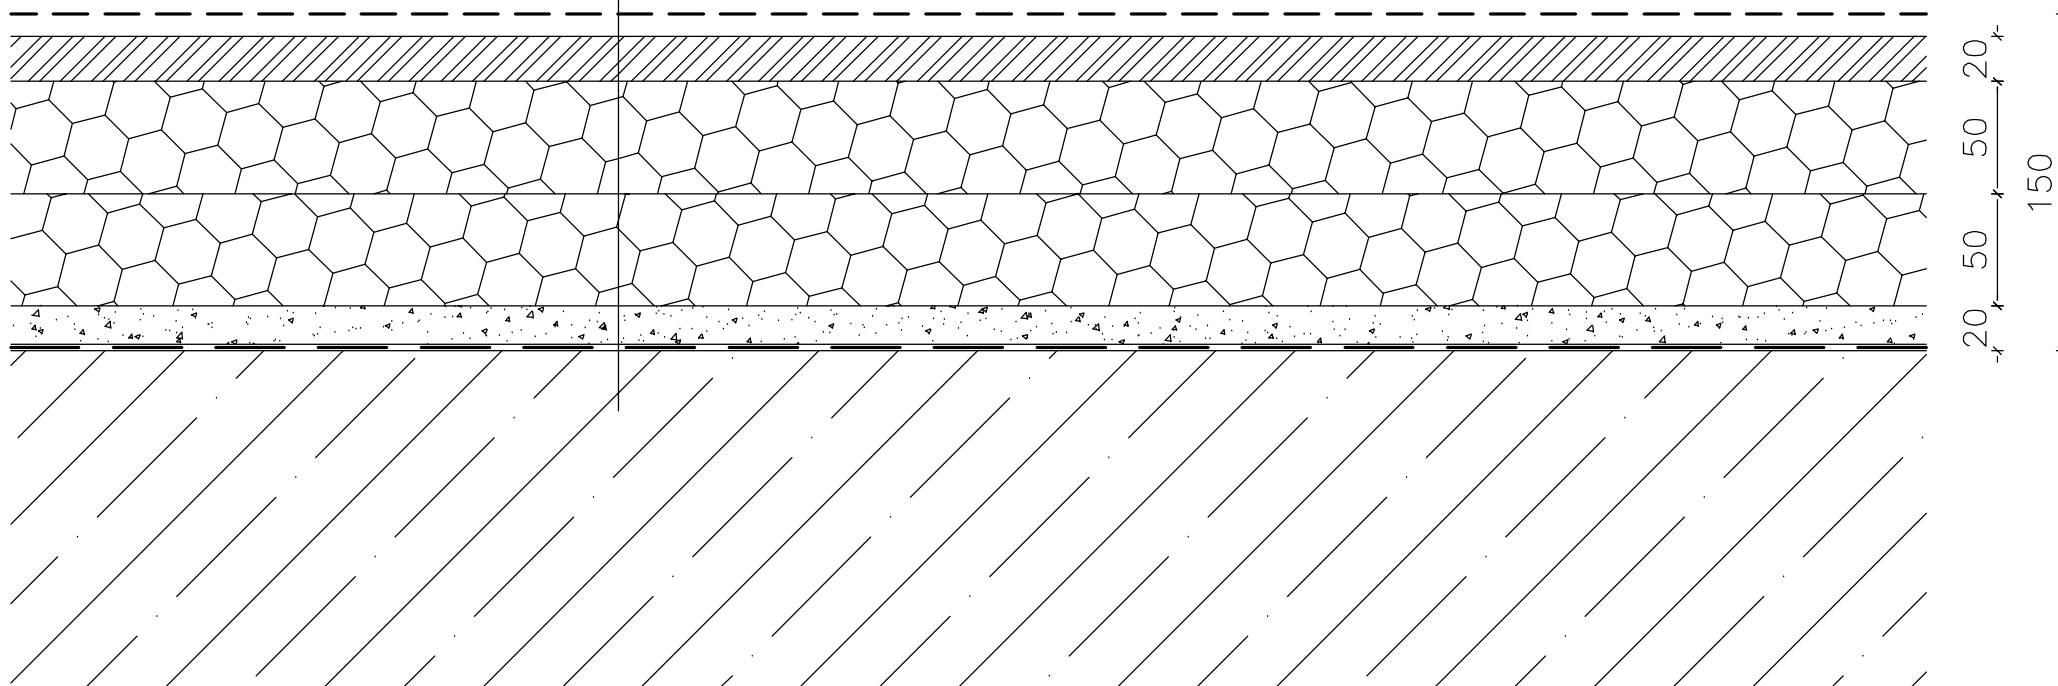

Jedná o standardní skladby konstrukcí, po dohodě není problém tloušťky izolací zvětšit.

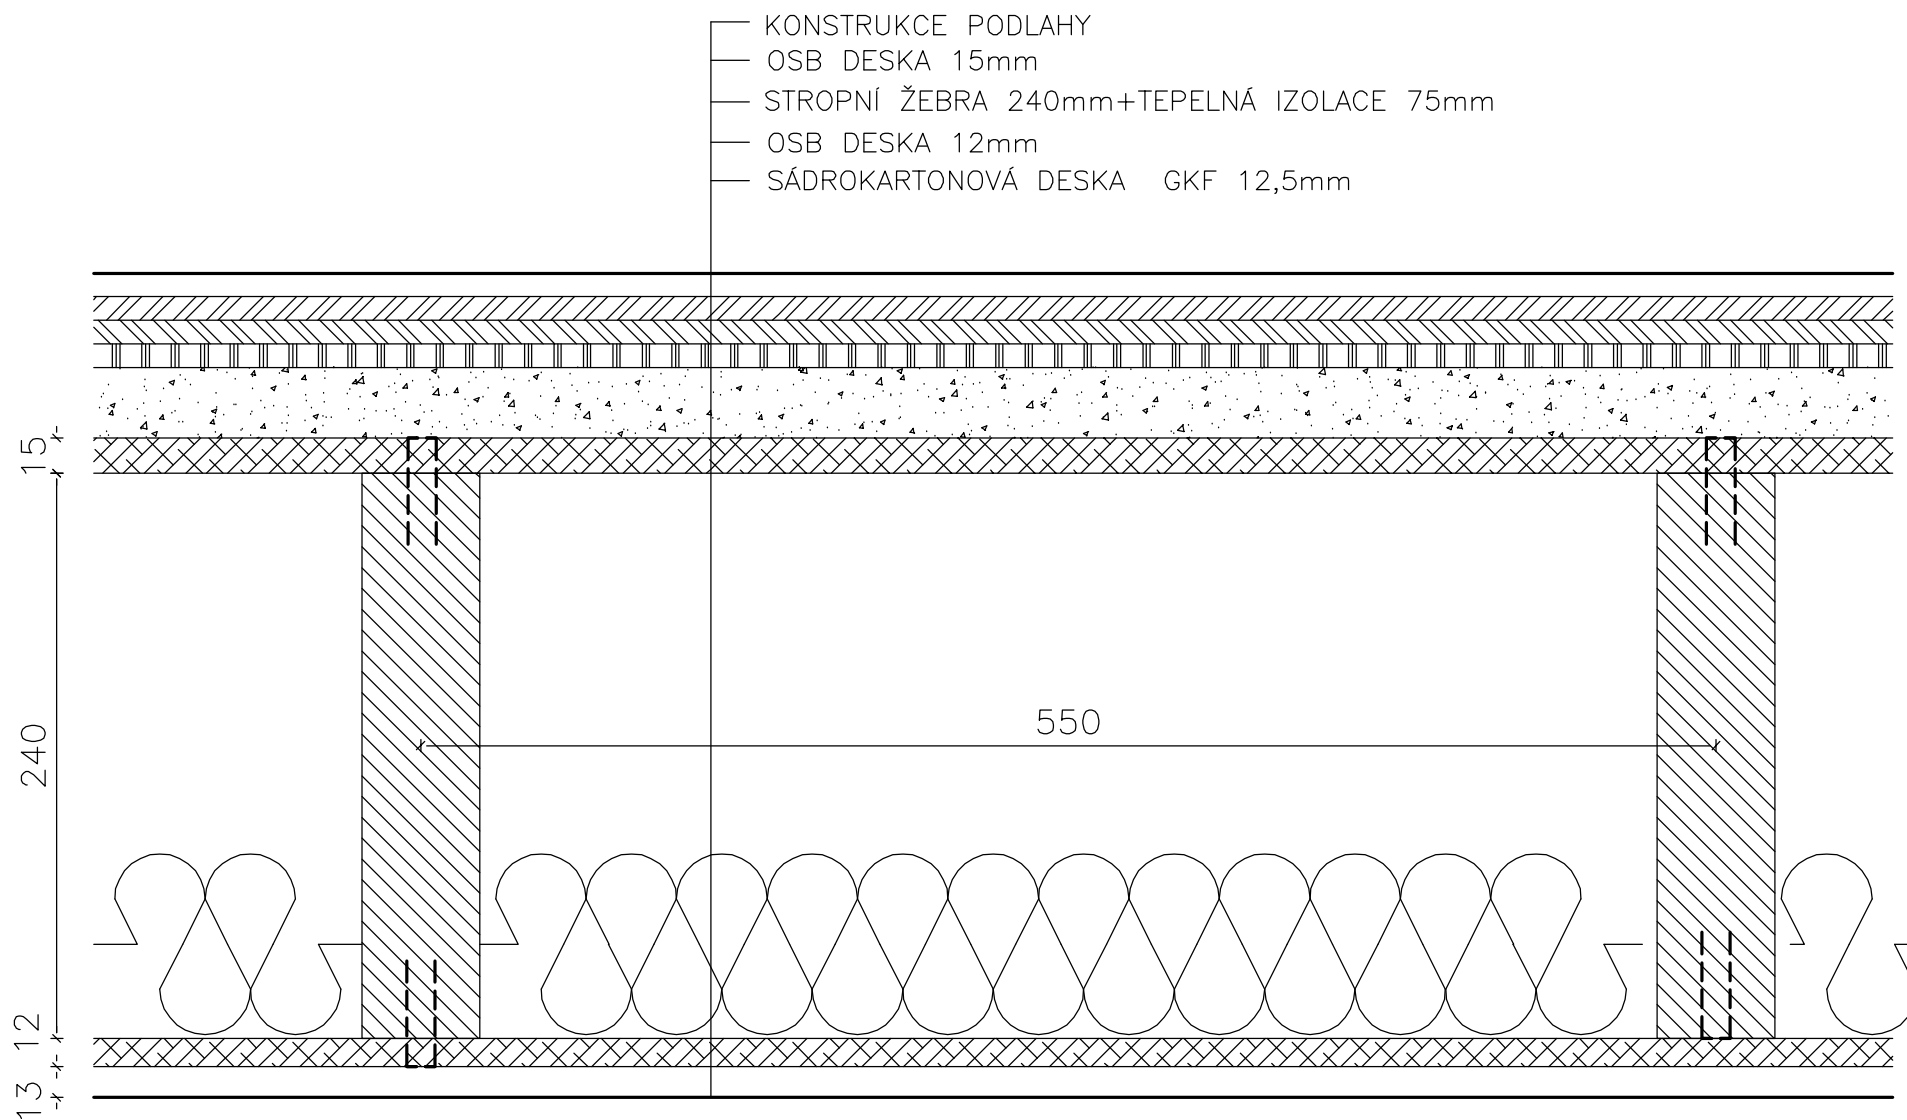

Jedná o standardní skladby konstrukcí, po dohodě není problém tloušťky izolací zvětšit.

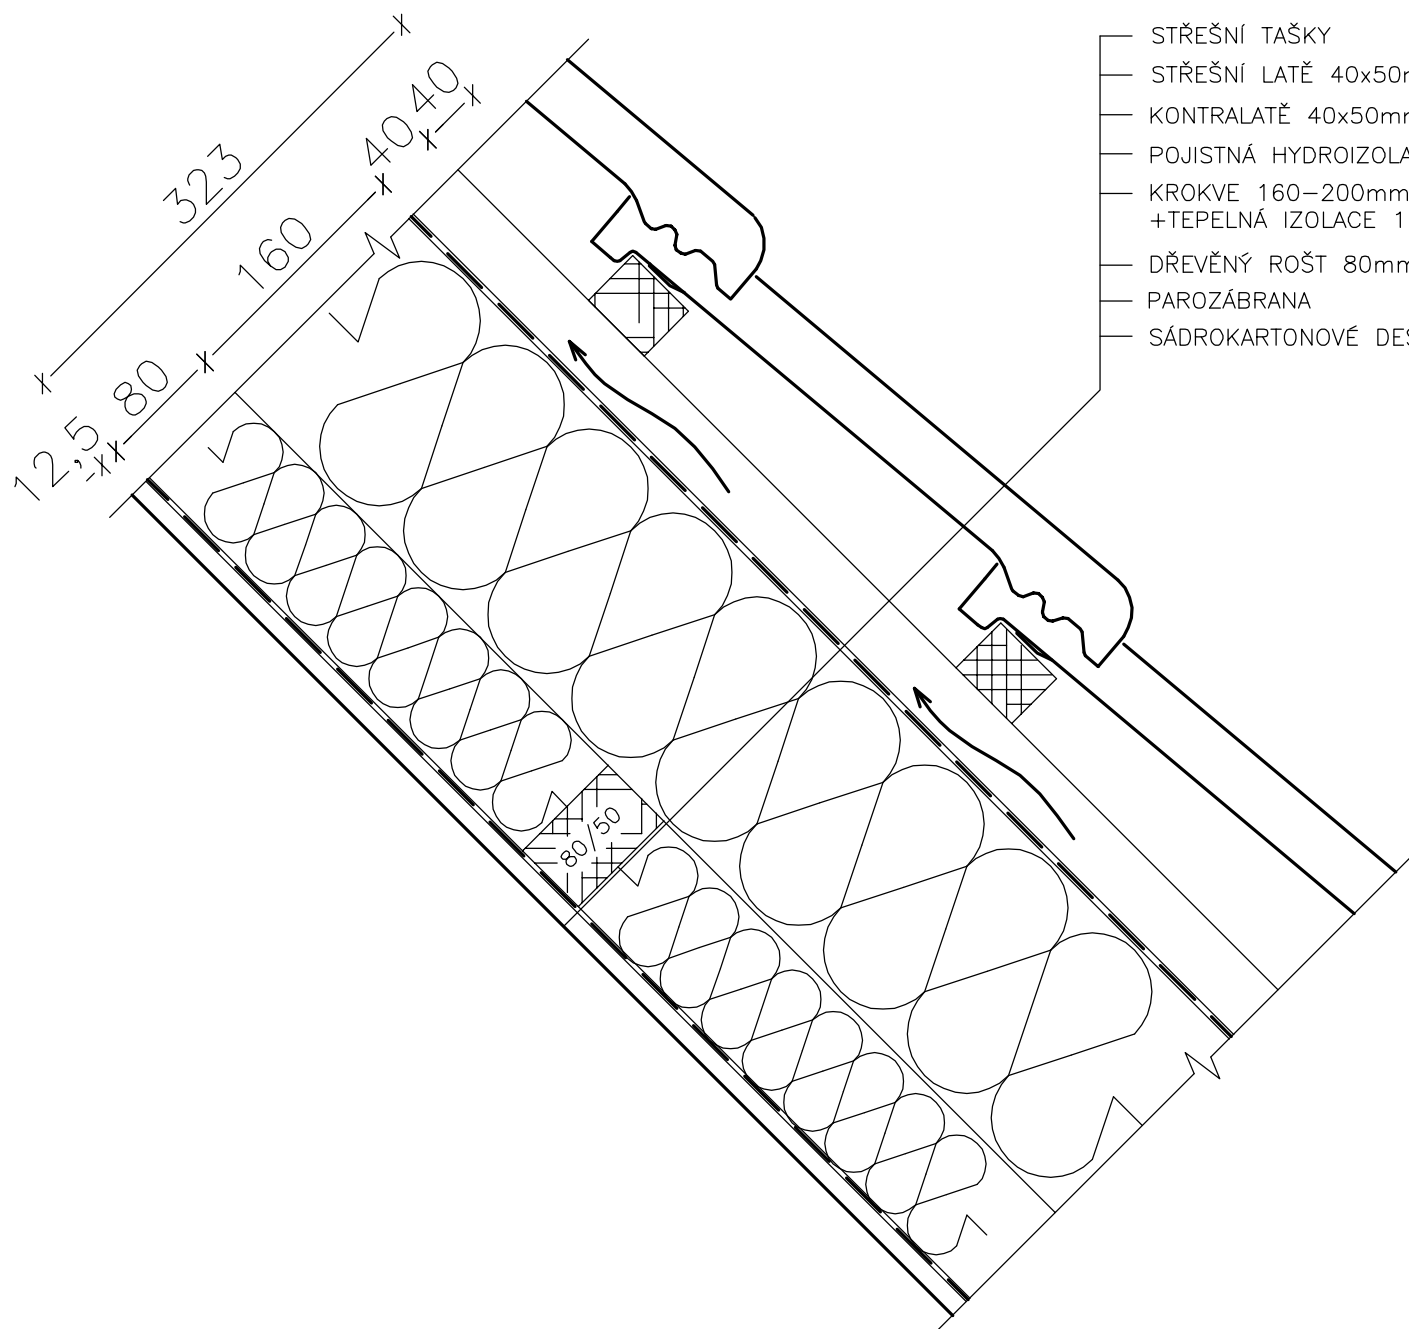

- STŘEŠNÍ TAŠKY
- STŘEŠNÍ LATĚ 40x50mm—IMPREGNOVANÉ
- KONTRALATĚ 40x50mm—IMPREGNOVANÉ
- POJISTNÁ HYDROIZOLACE
- KROKVE 160–200mm – IMPREGNOVANÉ
+TEPELNÁ IZOLACE 160–200mm
- DŘEVĚNÝ ROŠT 80mm+TEPELNÁ IZOLACE 80mm
- PAROZÁBRANA
- SÁDROKARTONOVÉ DESKY 12,5mm (GKB)

Jedná o standardní skladby konstrukcí, po dohodě není problém tloušťky izolací zvětšit.